



# План отделочных работ 1 этажа

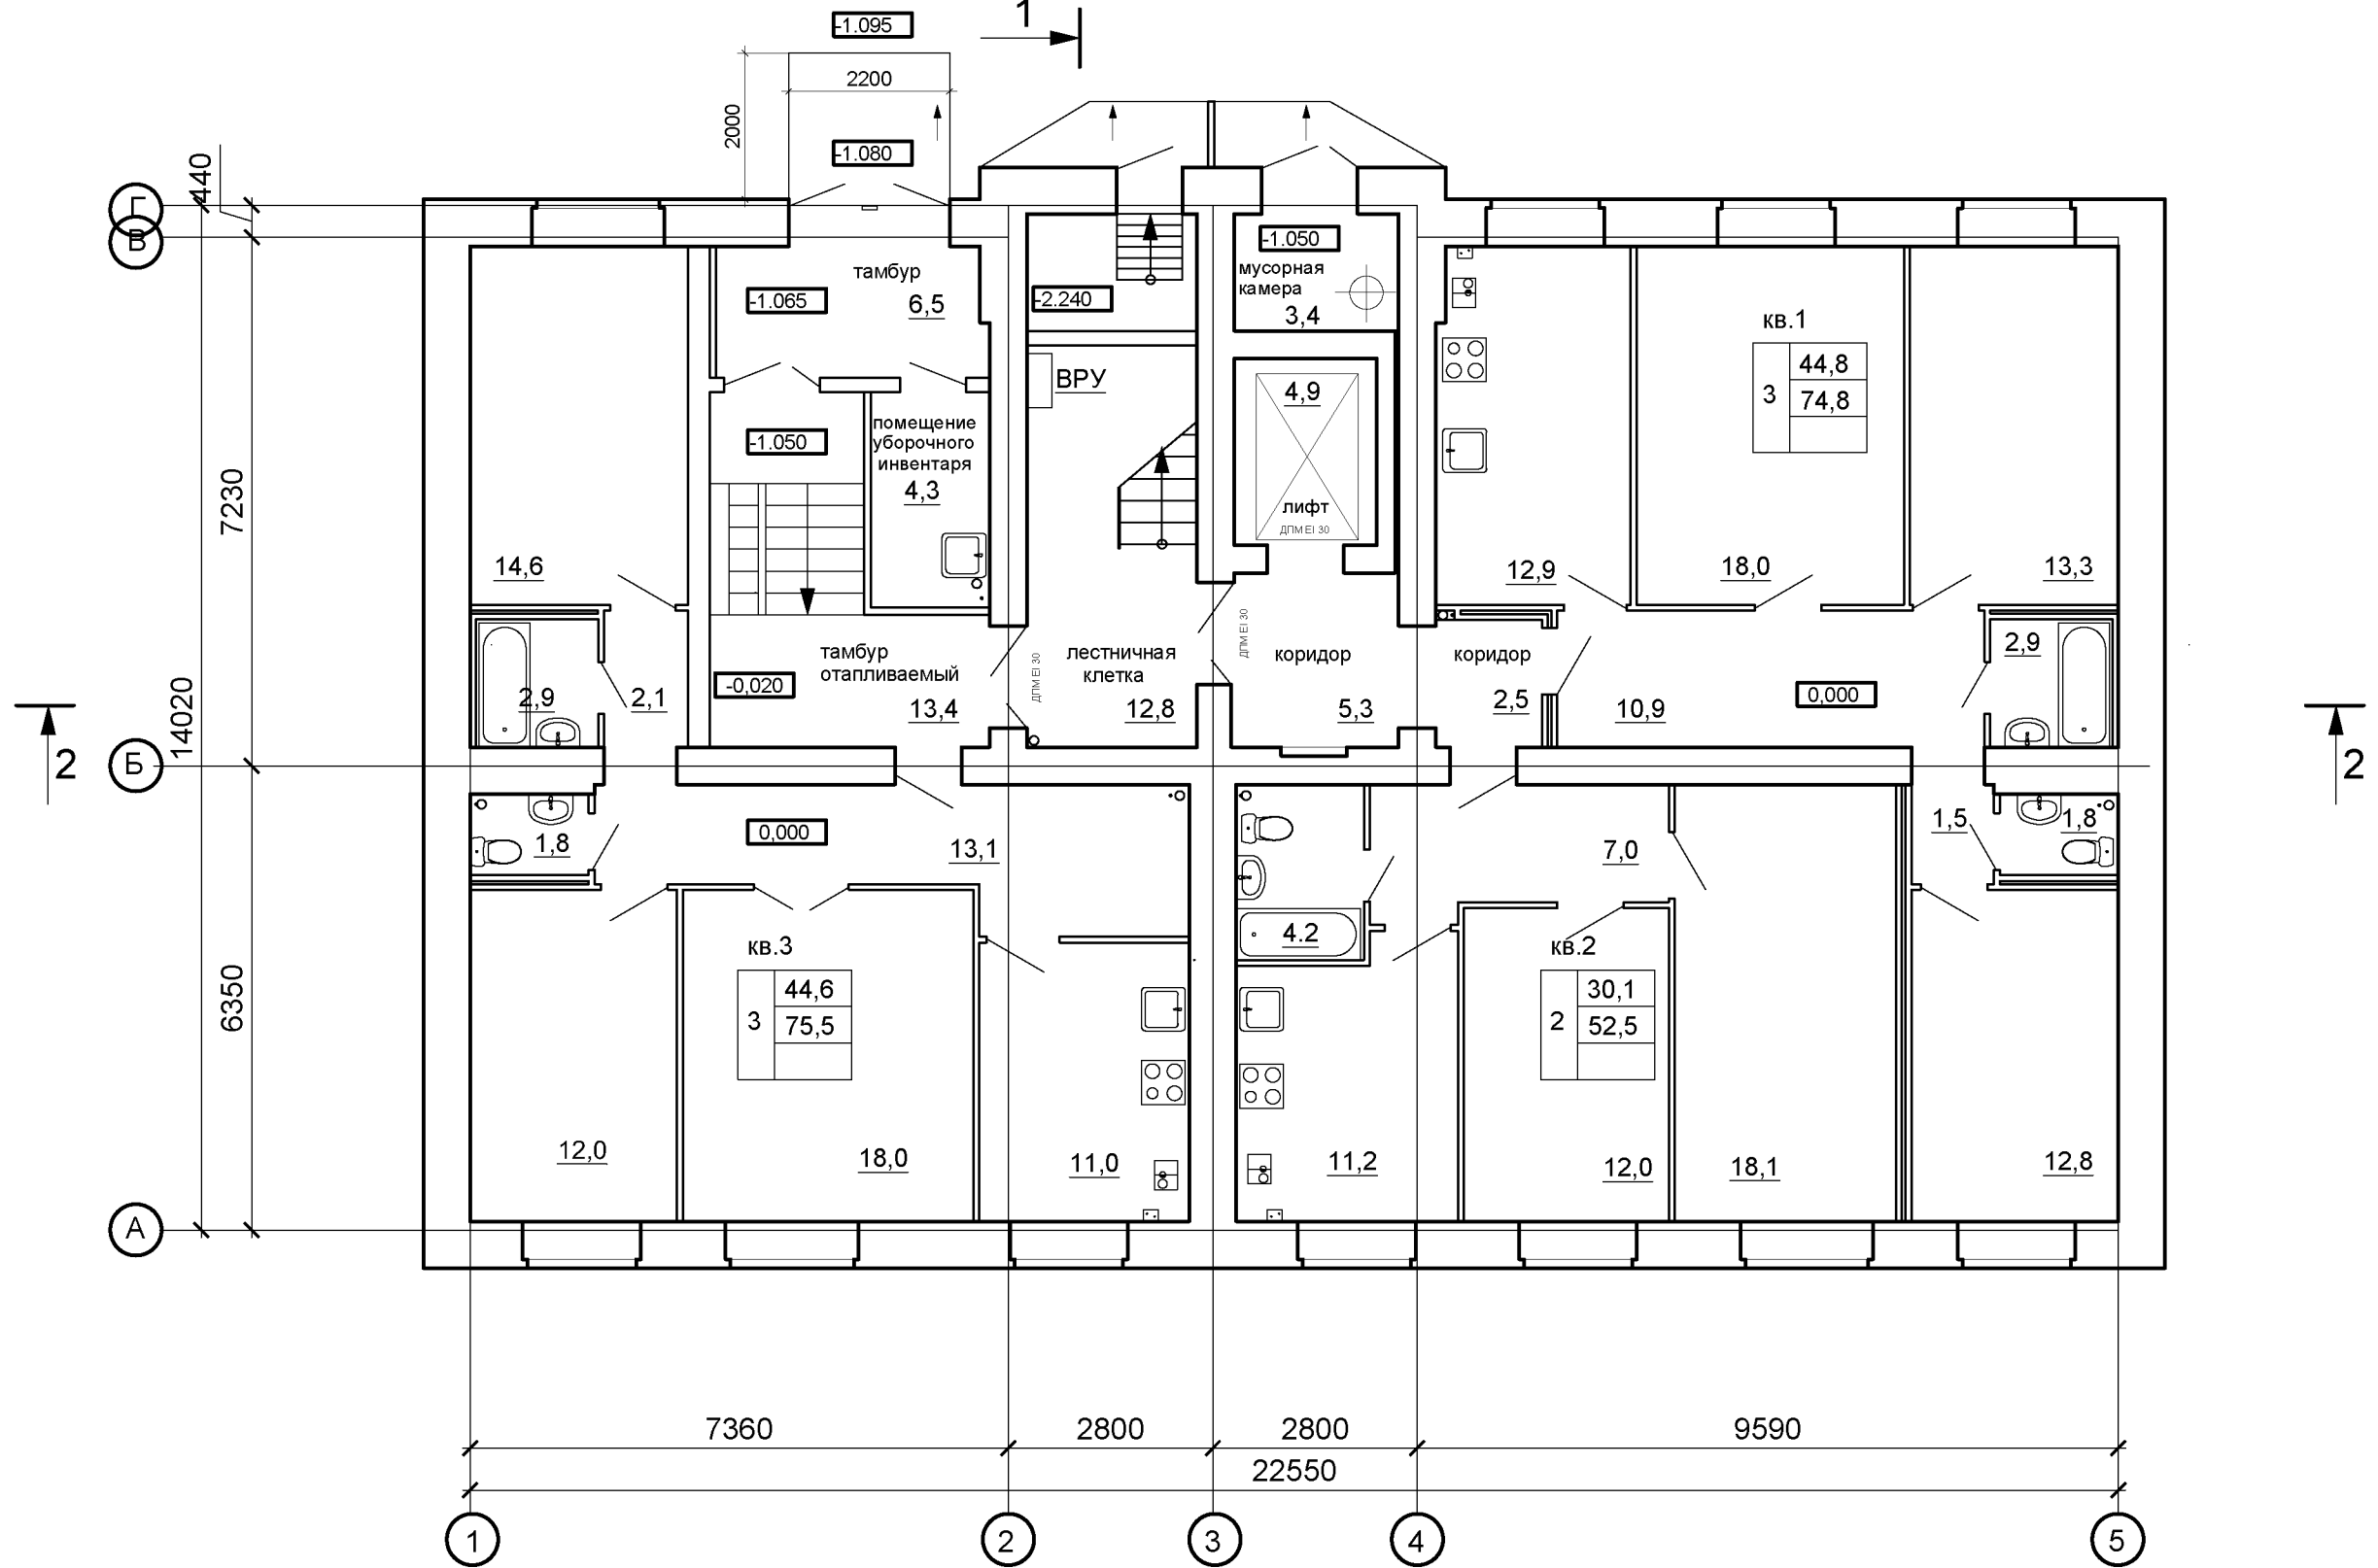

Инв. № подл.	Подпись и дата	Взам. инв. N	Архитект. часть	Генплан и благ.
			Строит. часть	Технол. часть
Инв. № подл.	Подпись и дата	Взам. инв. N	Теплосн. и газ	Гл. спец. по ПБ
			Электроснаб.	
Инв. № подл.	Подпись и дата	Взам. инв. N	Водосн. и канал.	
			Отопл. и вент.	
Инв. № подл.	Подпись и дата	Взам. инв. N	Электроснаб.	

						7-21-П-АР		
						Многоэтажный многоквартирный жилой дом по адресу: РФ, Костромская обл., г.о.г. Кострома, г. Кострома, проезд Кинешемский 6-й, 14		
Изм.	Кол.уч.	Лист	Недок.	Подпись	Дата	Стадия	Лист	Листов
Разраб.		Доровская				П		
Проверил								
ГАП		Доровская						
ГИП								
Н.контр.		Смирнова				План отделочных работ 1 этажа		ООО "Авто-Плаза-Люкс"


# План отделочных работ 2-5 этажа

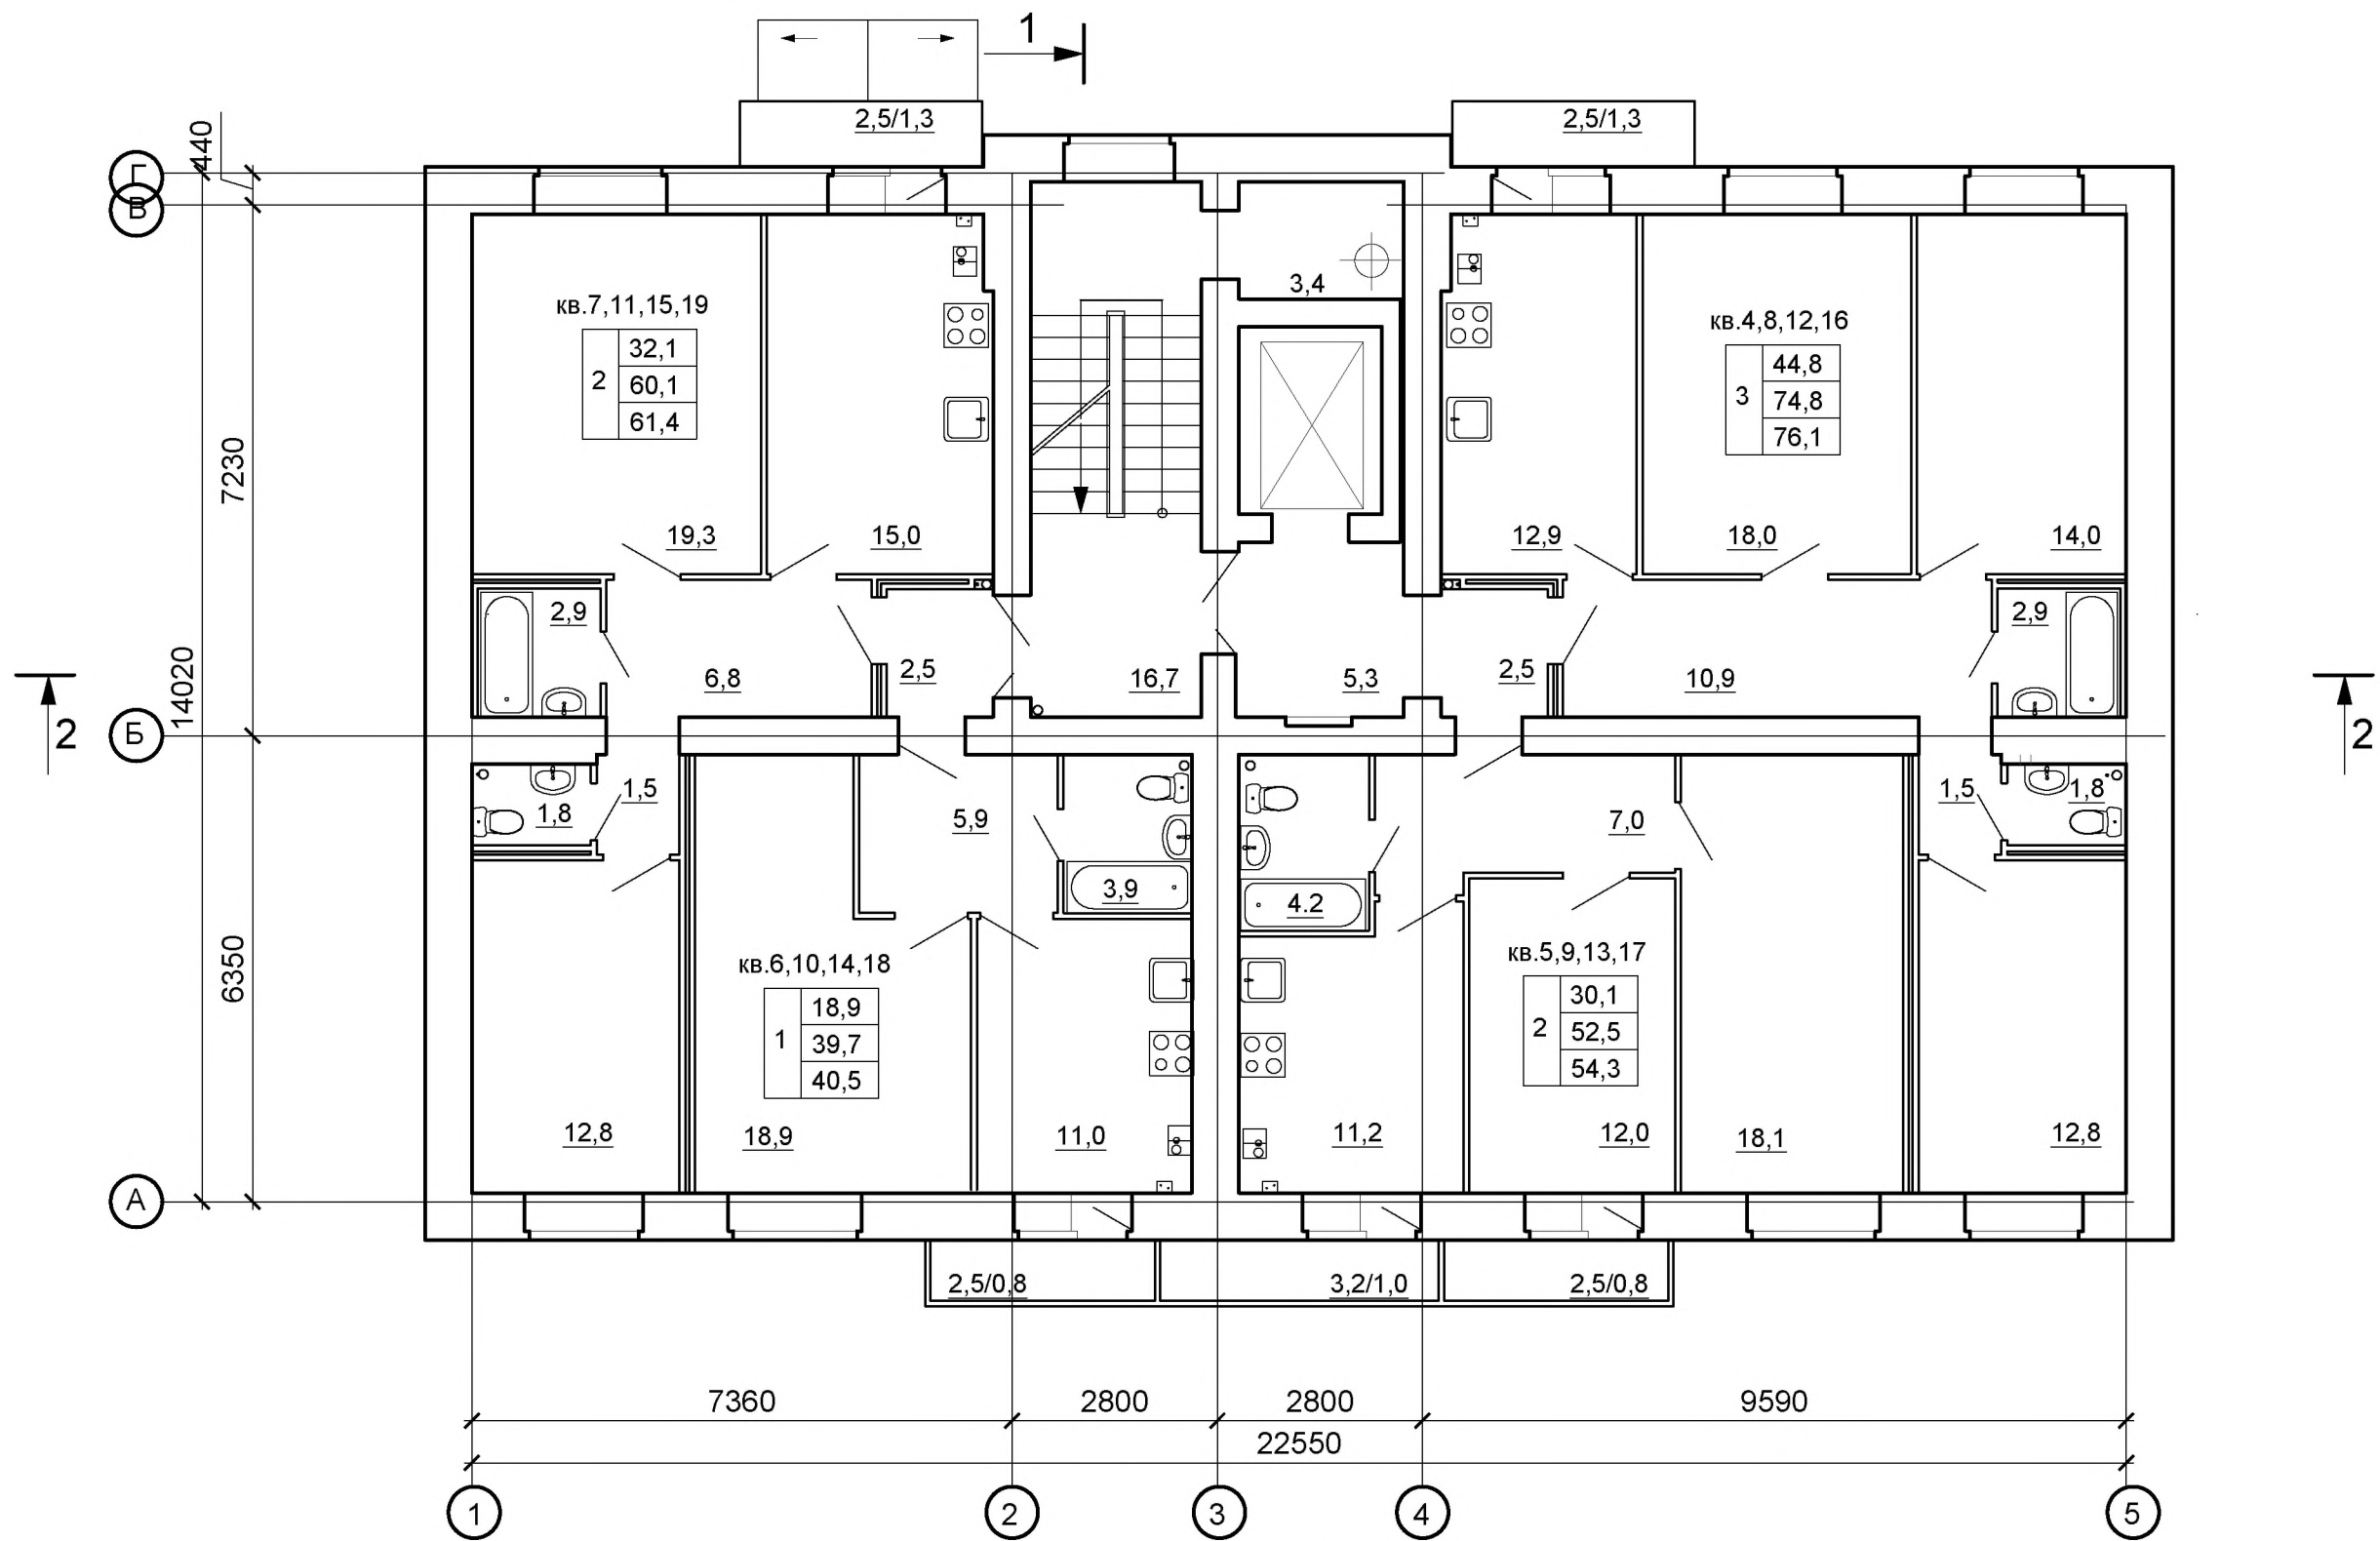

Инв. № подл.	Подпись и дата	Взам. инв. N	Архитект. часть	Генплан и благ.
			Строит. часть	Технол. часть
Инв. № подл.	Подпись и дата	Взам. инв. N	Теплосн. и газ	Гл. спец. по ПБ
			Электроснаб.	
Инв. № подл.	Подпись и дата	Взам. инв. N	Водосн. и канал.	
			Отопл. и вент.	
Инв. № подл.	Подпись и дата	Взам. инв. N	Согласовано	

						7-21-П-АР			
						Многоэтажный многоквартирный жилой дом по адресу: РФ, Костромская обл., г.о.г. Кострома, г. Кострома, проезд Кинешемский 6-й, 14			
Изм.	Кол.уч.	Лист	Недок.	Подпись	Дата	П	Стадия	Лист	Листов
Разраб.		Доровская							
Проверил									
ГАП		Доровская							
ГИП									
Н.контр.		Смирнова							
						План отделочных работ 2-5 этажа		ООО "Авто-Плаза-Люкс"	

# План отделочных работ 6-9 этажа

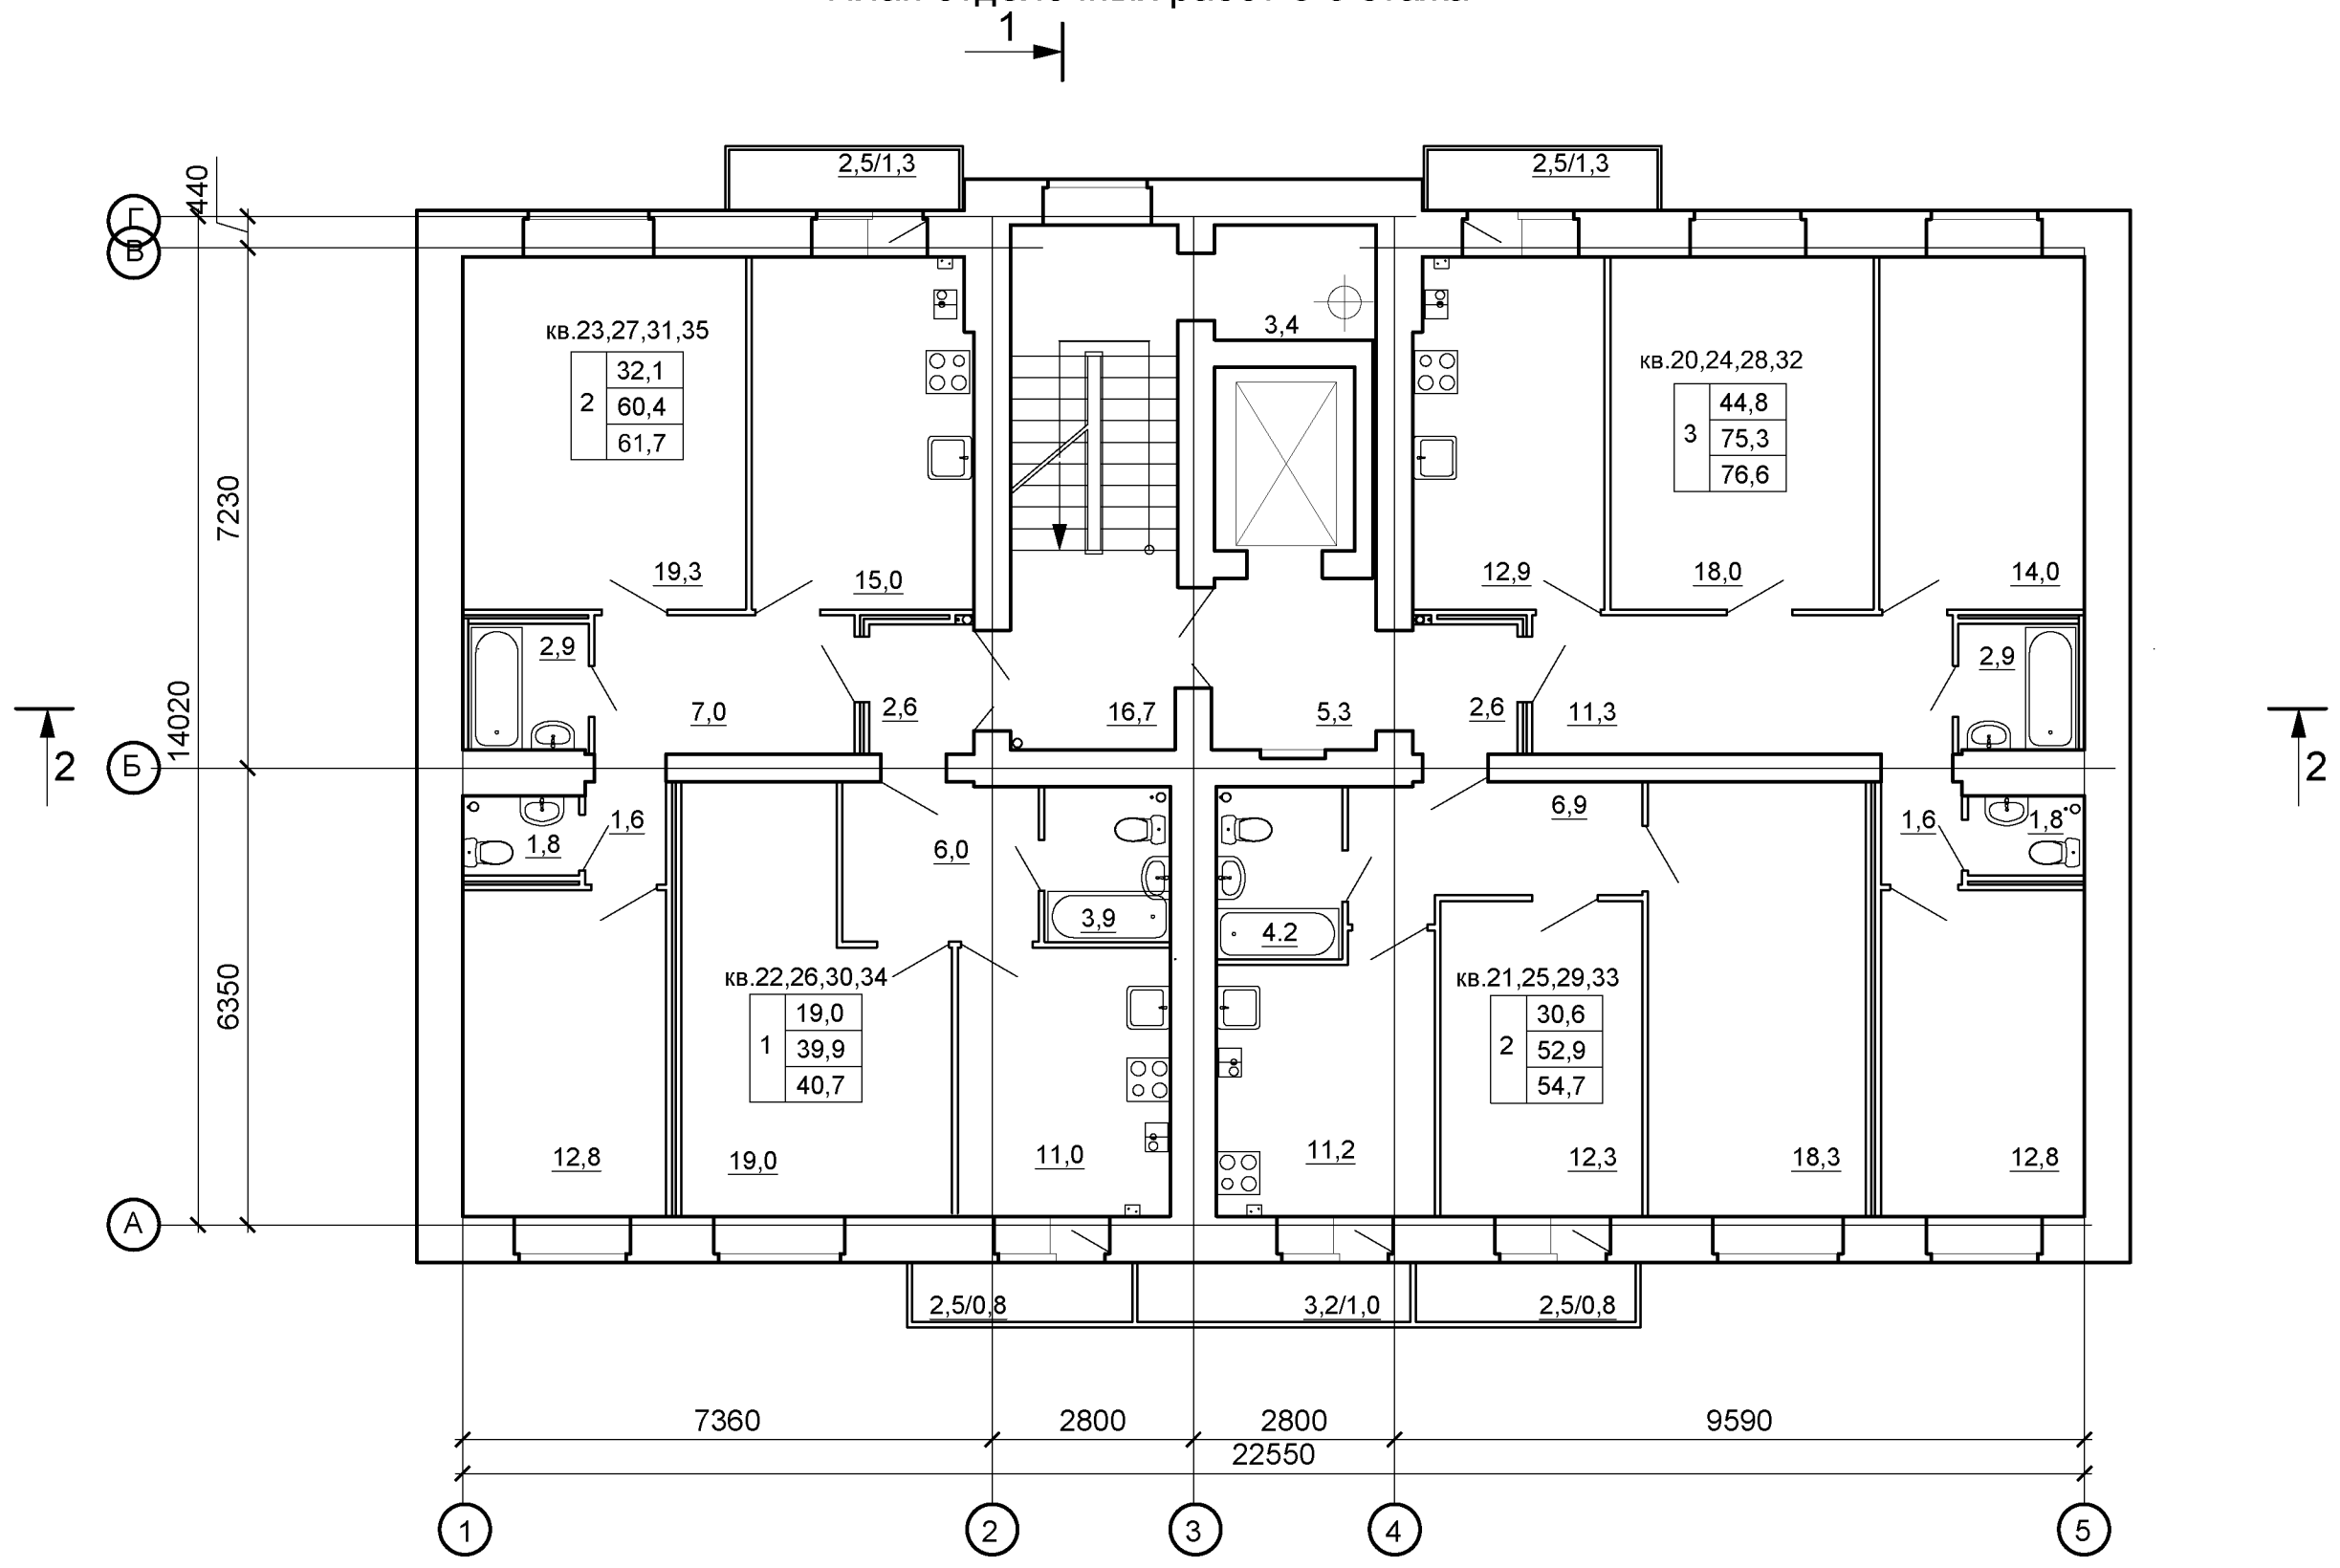

СОГЛАСОВАНО	
Генплан и благ.	Водосн. и канал.
Технол. часть	Отопл. и вент.
Гл. спец. по ПБ	Электроснаб.
Архитект. часть	Теплосн. и газ
Строит. часть	
Взам. инв. N	
Подпись и дата	
Инв. № подл.	

						7-21-П-АР		
						Многоэтажный		
						многоквартирный жилой дом по адресу: РФ, Костромская обл., г.о.г. Кострома, г. Кострома, проезд Кинешемский 6-й, 14		
Изм.	Кол.уч.	Лист	Недок.	Подпись	Дата	Стадия	Лист	Листов
Разраб.		Доровская				П		
Проверил								
ГАП		Доровская						
ГИП								
Н.контр.		Смирнова				План отделочных работ 6-9 этажа		ООО "Авто-Плаза-Люкс"