

Ведомость жилых и общественных зданий и сооружений

7

номер на плане	Наименование и обозначение	этажность	Количество			Площадь, м²				Строительный объем, м³	
			зданий	Квартир		Застройки		Общая		здания	всего
				здания	все-го	здания	всего	здания	всего		
1	Многоквартирный жилой дом	9	1	35	35	358.0	358.0	2822.7	2822.7	10885.0	10885.0


Экспликация площадок

Номер по ген-плану	Наименование	Площадь покрытия м²	Кол-во	Примеч.
P	Площадка для гостевой стоянки автомобилей на 19 м/м	195.5		
Pи	в т.ч. для гостевой стоянки автомобилей инвалидов на 2 м/м	28.0		
3	Площадка для игр детей	35.7	1	
4	Площадка для занятий физкультурой	102.0	1	
5	Хозплощадка в т.ч.			
	Площадка для сушки домашних вещей	15.3	1	
6	Площадка для отдыха взрослого населения	5,1	1	

Технико-экономические показатели по генплану

Поз.	Наименование	Ед. изм.	Количество	
			В границах градплана	В границ. благ-ва прилегающ. террит.
1	Площадь участка	га	0.1434	
2	Площадь застройки	м²	358.0	-
3	Площадь отмостки	м²	55.0	-
4	Площадь с твердым покрытием	м²	738.0	
5	Площадь с гравийным покрытием (для проезда пожарных маш)	м²	-	-
6	Площадь озеленения, в т.ч.:	м²	283.0	
7	площадь газона	м²	125.0	
8	площадь площадок	м²	158.0	-
9	Процент застройки	%	25	-
10	Процент озеленения	%	20	-
11	Снос деревьев и корчевка пней	шт.	13	-

7-П/21 - ПЗУ					
Многоэтажный многоквартирный жилой дом по адресу: РФ, Костромская обл., г.о.г. Кострома, г. Кострома, проезд Кинешемский 6-й, 14					
Зам.				11.21	
Изм.	Кол.уч.	Лист	№докум.	Подпись	
Разработал	Волкова			06.21	
Проверил	Волкова				
ГАП	Доровская				
Н. контроль	Смирнова				
ГИП	Будкина				
Стадия				Лист	Листов
ПД				3	
Схема планировочной организации земельного участка м 1:500				ООО "Авто-Плаза-Люкс"	

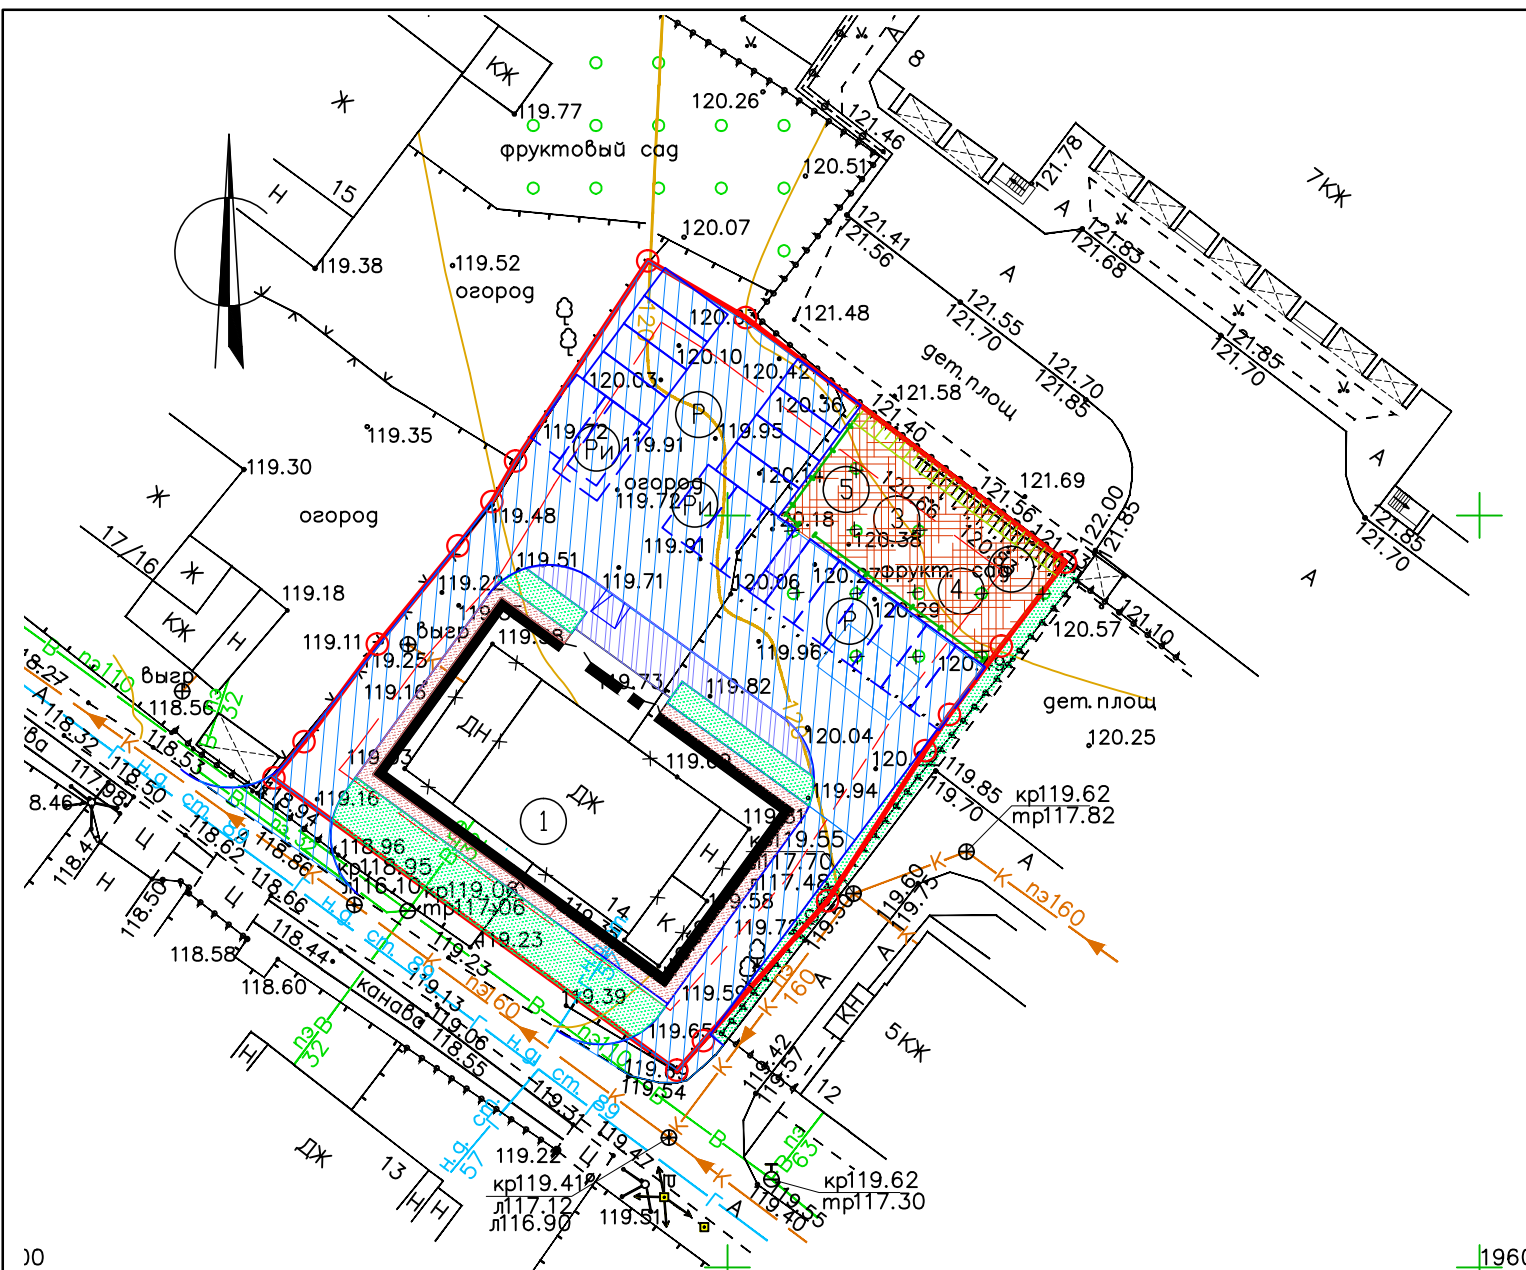

Условные изобр. и обознач.	Наименование
	Проектируемые здания и сооружения
	Существующие здания
	Сносимые здания и сооружения
	Асф./бет. покрытие проезда
	Асфальтовое покрытие тротуара
	Газон
	Покрытие площадок
	Покрытие отмостки
	Бортовой камень
	Территория в границах градплана
	Линия градостроительного отступа
	Сносимые деревья / кустарники
	Ограждение физкультурной и детской площадок