



План первого этажа

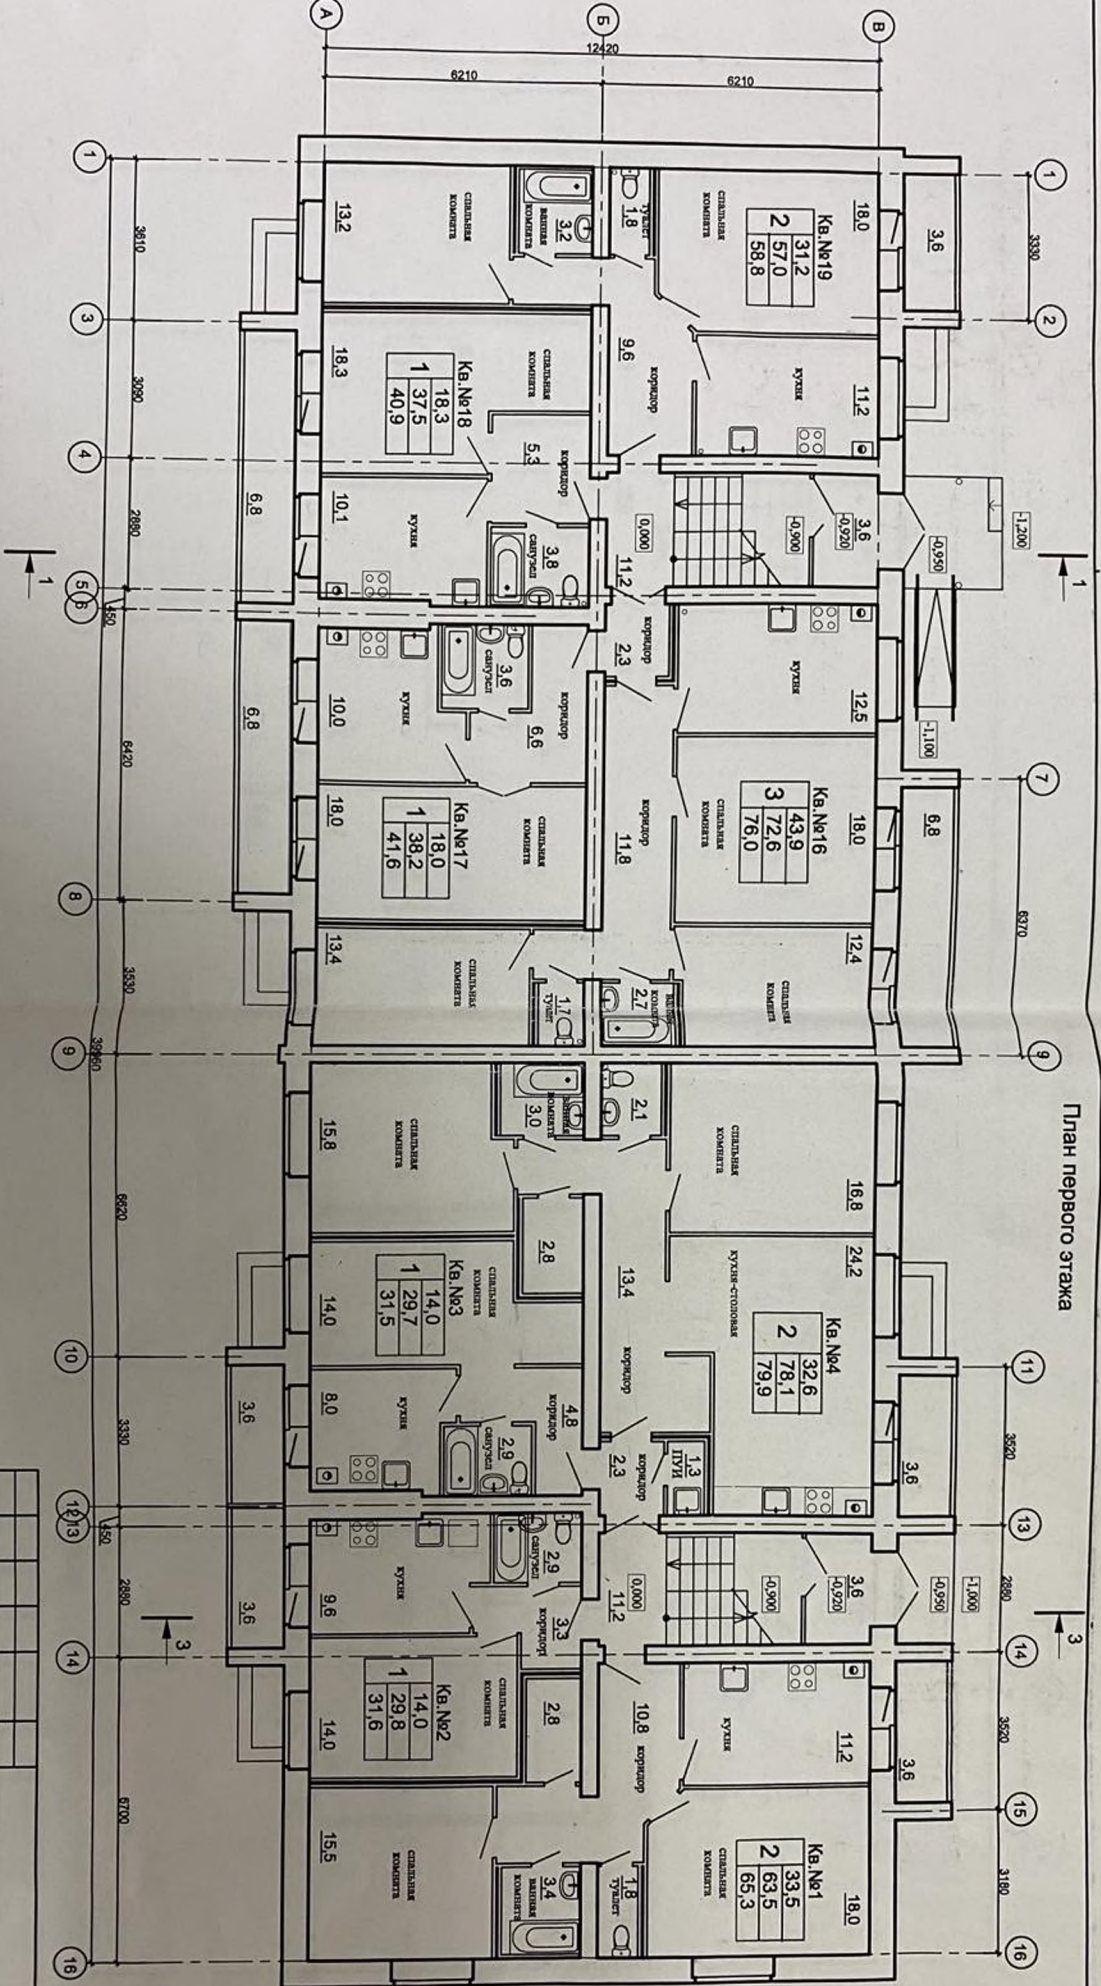

Изм.	Кол.	Лист	Наим.	Подпись	Дата
Разработ.			Дороховская		
Проектир.			Дороховская		
ГАП			Дороховская		
ГИП					
И.Контроль					

Многоквартирный жил.  
г. Кострома, ул.  
План первого этажа


План 2 этажа

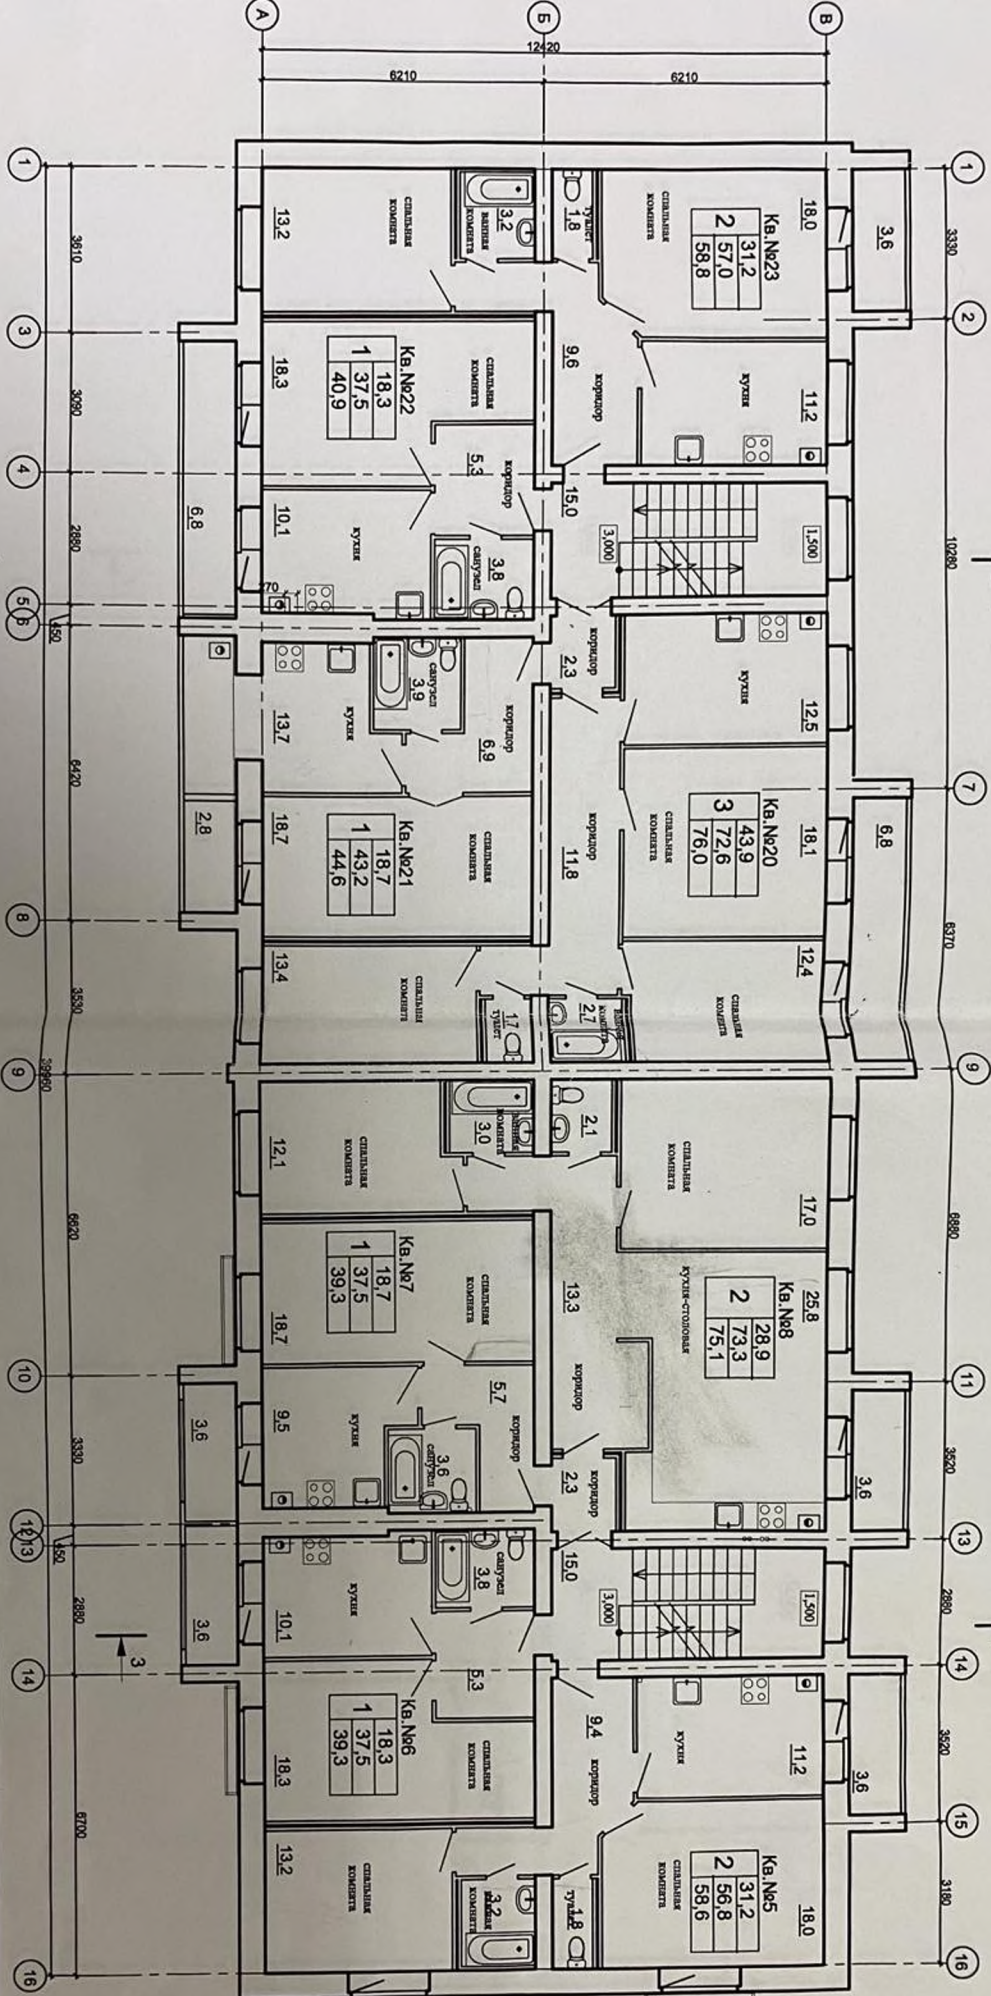

Изм.	Кол.	Исполн.	Подпись	Дата
Разработ.		Дорожская		
Проверил		Дорожская		
ГИП				
Н.Контроль				


Многоквартирный ж/д  
г. Кострома, ул.  
План 2 этажа

План 3 этажа

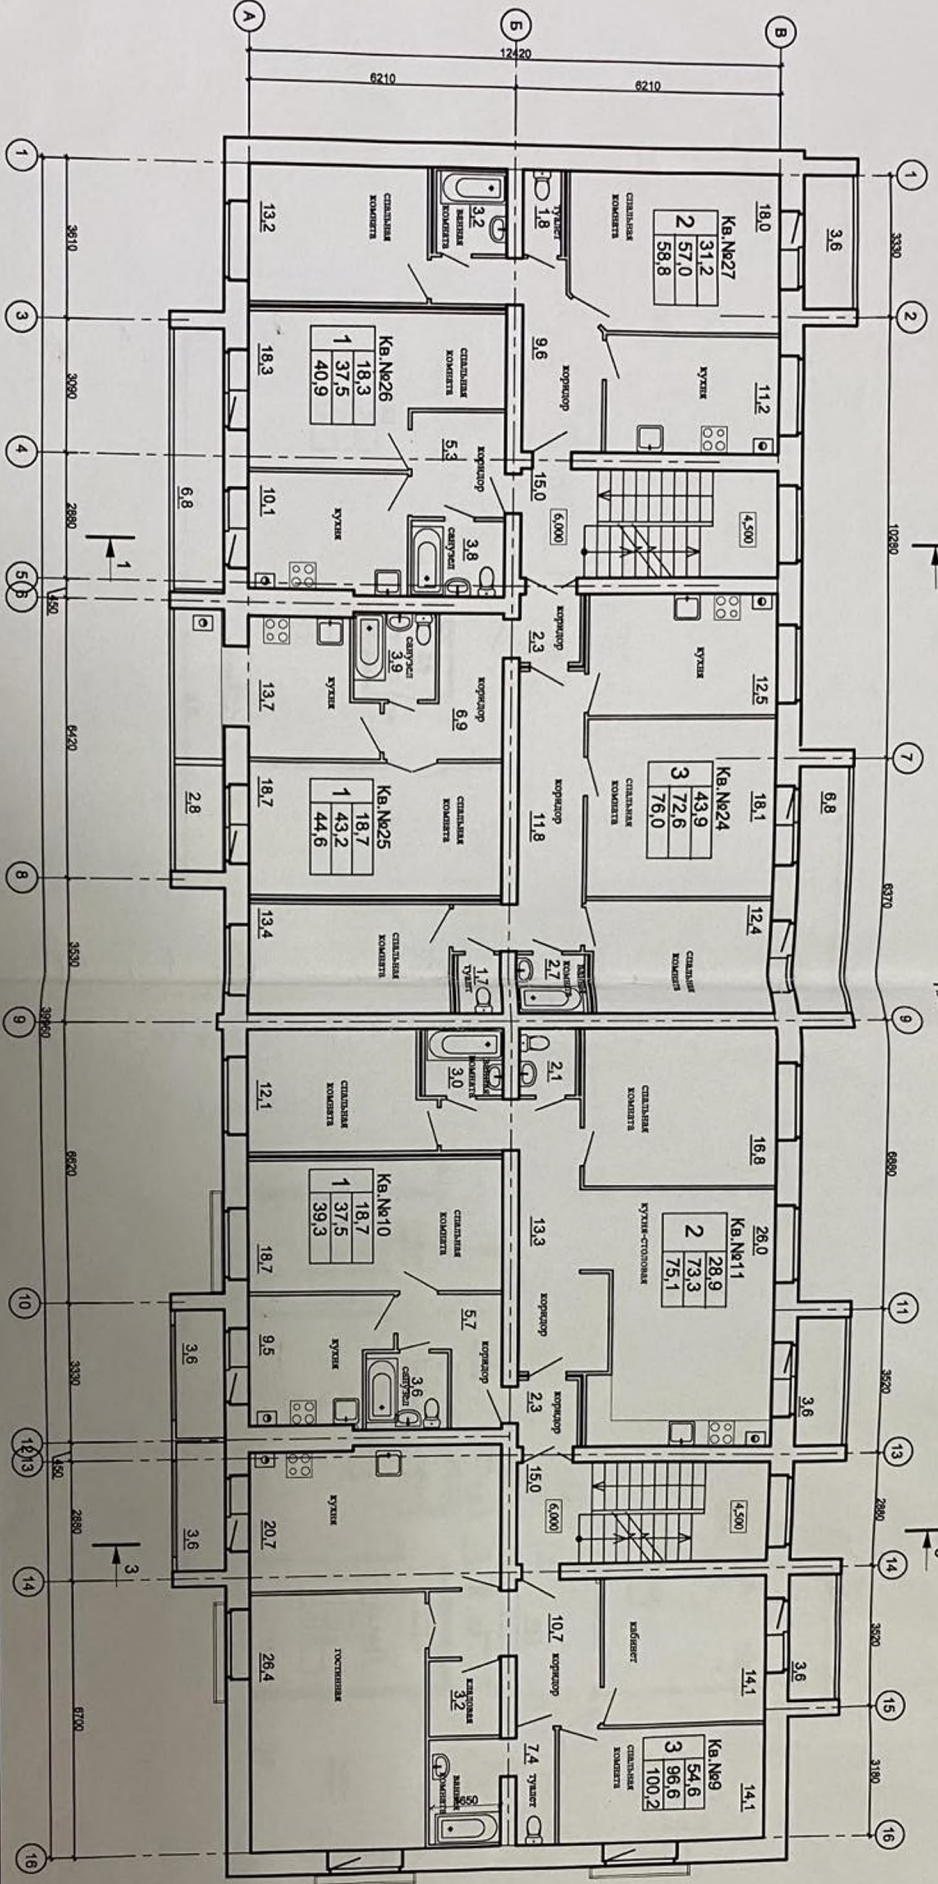

Имя	Кол.	Дист.	Негод.	Подпись	Дата
Разработчик	Дороховская				
Проектировщик	Трофимов				
ГАИ	Дороховская				
ГИП					
И.контр.пр.					
План 3 этажа					Страница
Мультиквартирный жилой дом по адресу г. Кострома, ул. Борьбы, 27					п
					ООО

План 4 этажа

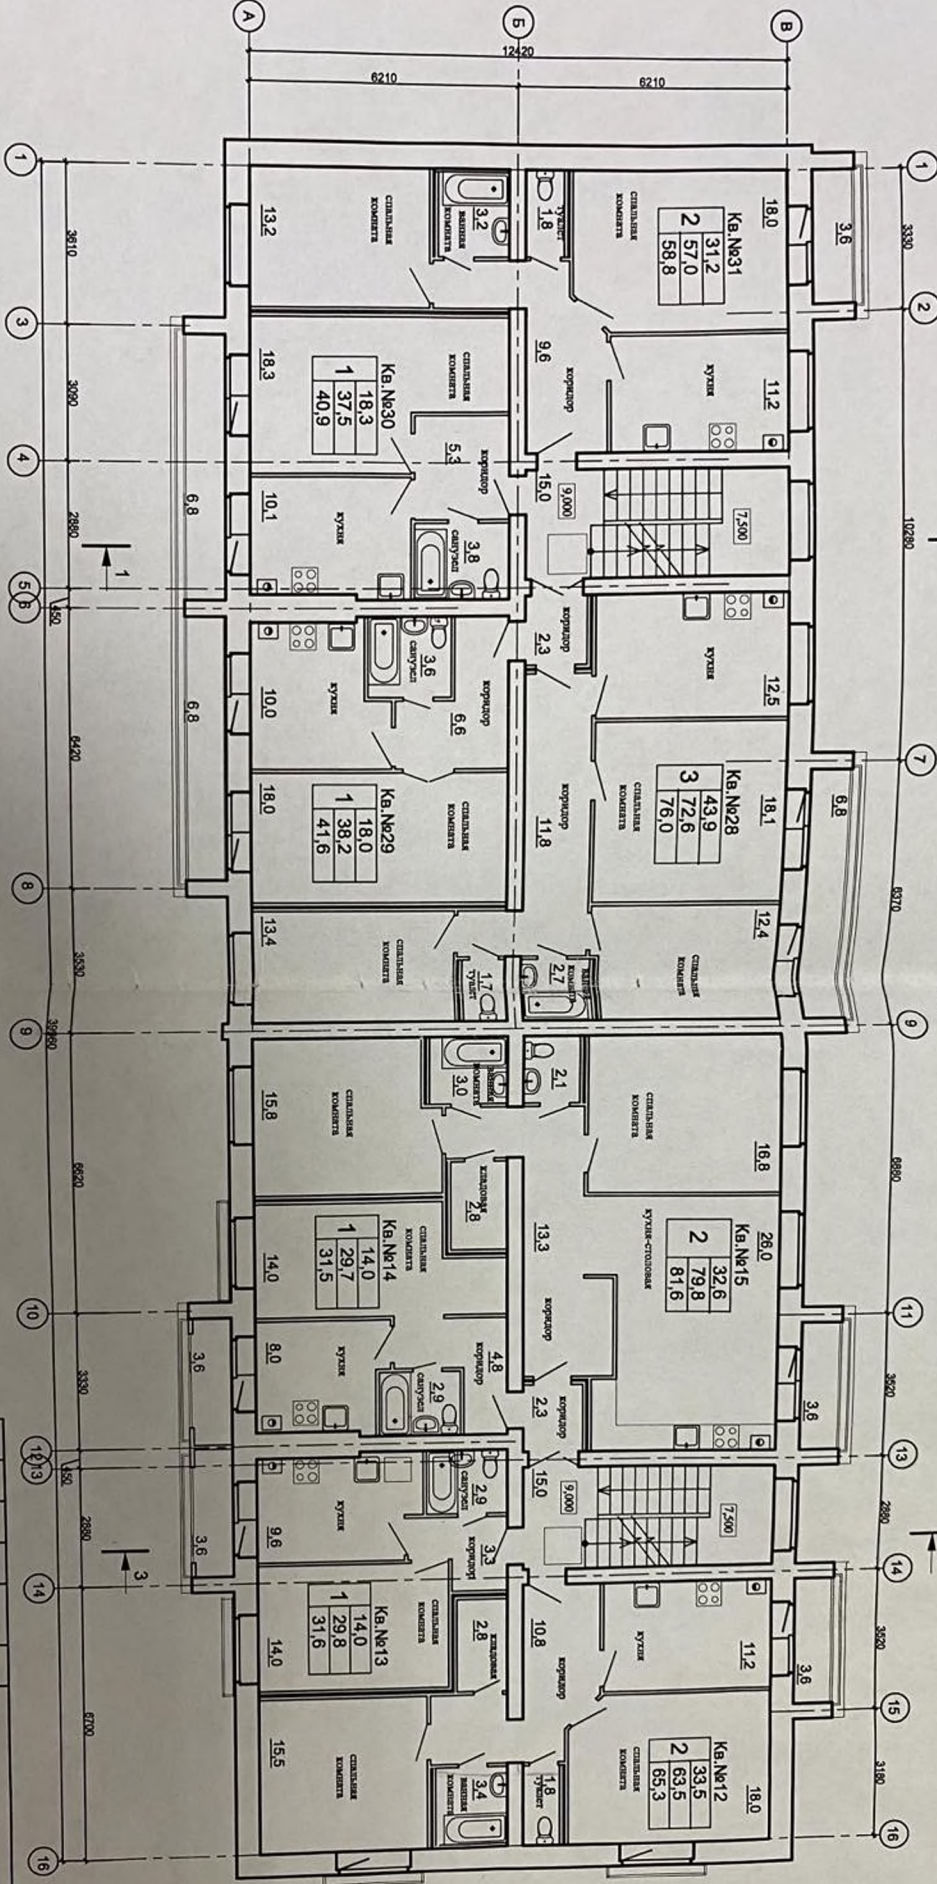

Имя, Кол. Лист	Имя Кол. Листы	Дата
Разработ.	Дополнительная	
Типовый	Дополнительная	
ФАП	Дополнительная	
ГИП		
Н.Контроль		
План 4 этажа		
Мультиэтажный жилой дом по адресу г. Кострома, ул. Бобарька, 27		
Страна	П	
ООС		